


TREPPENHÄUSER T01, T02 + T03:  
UNTER DEN SOHLEN 12 cm WÄRMEDÄMMUNG WLK 035

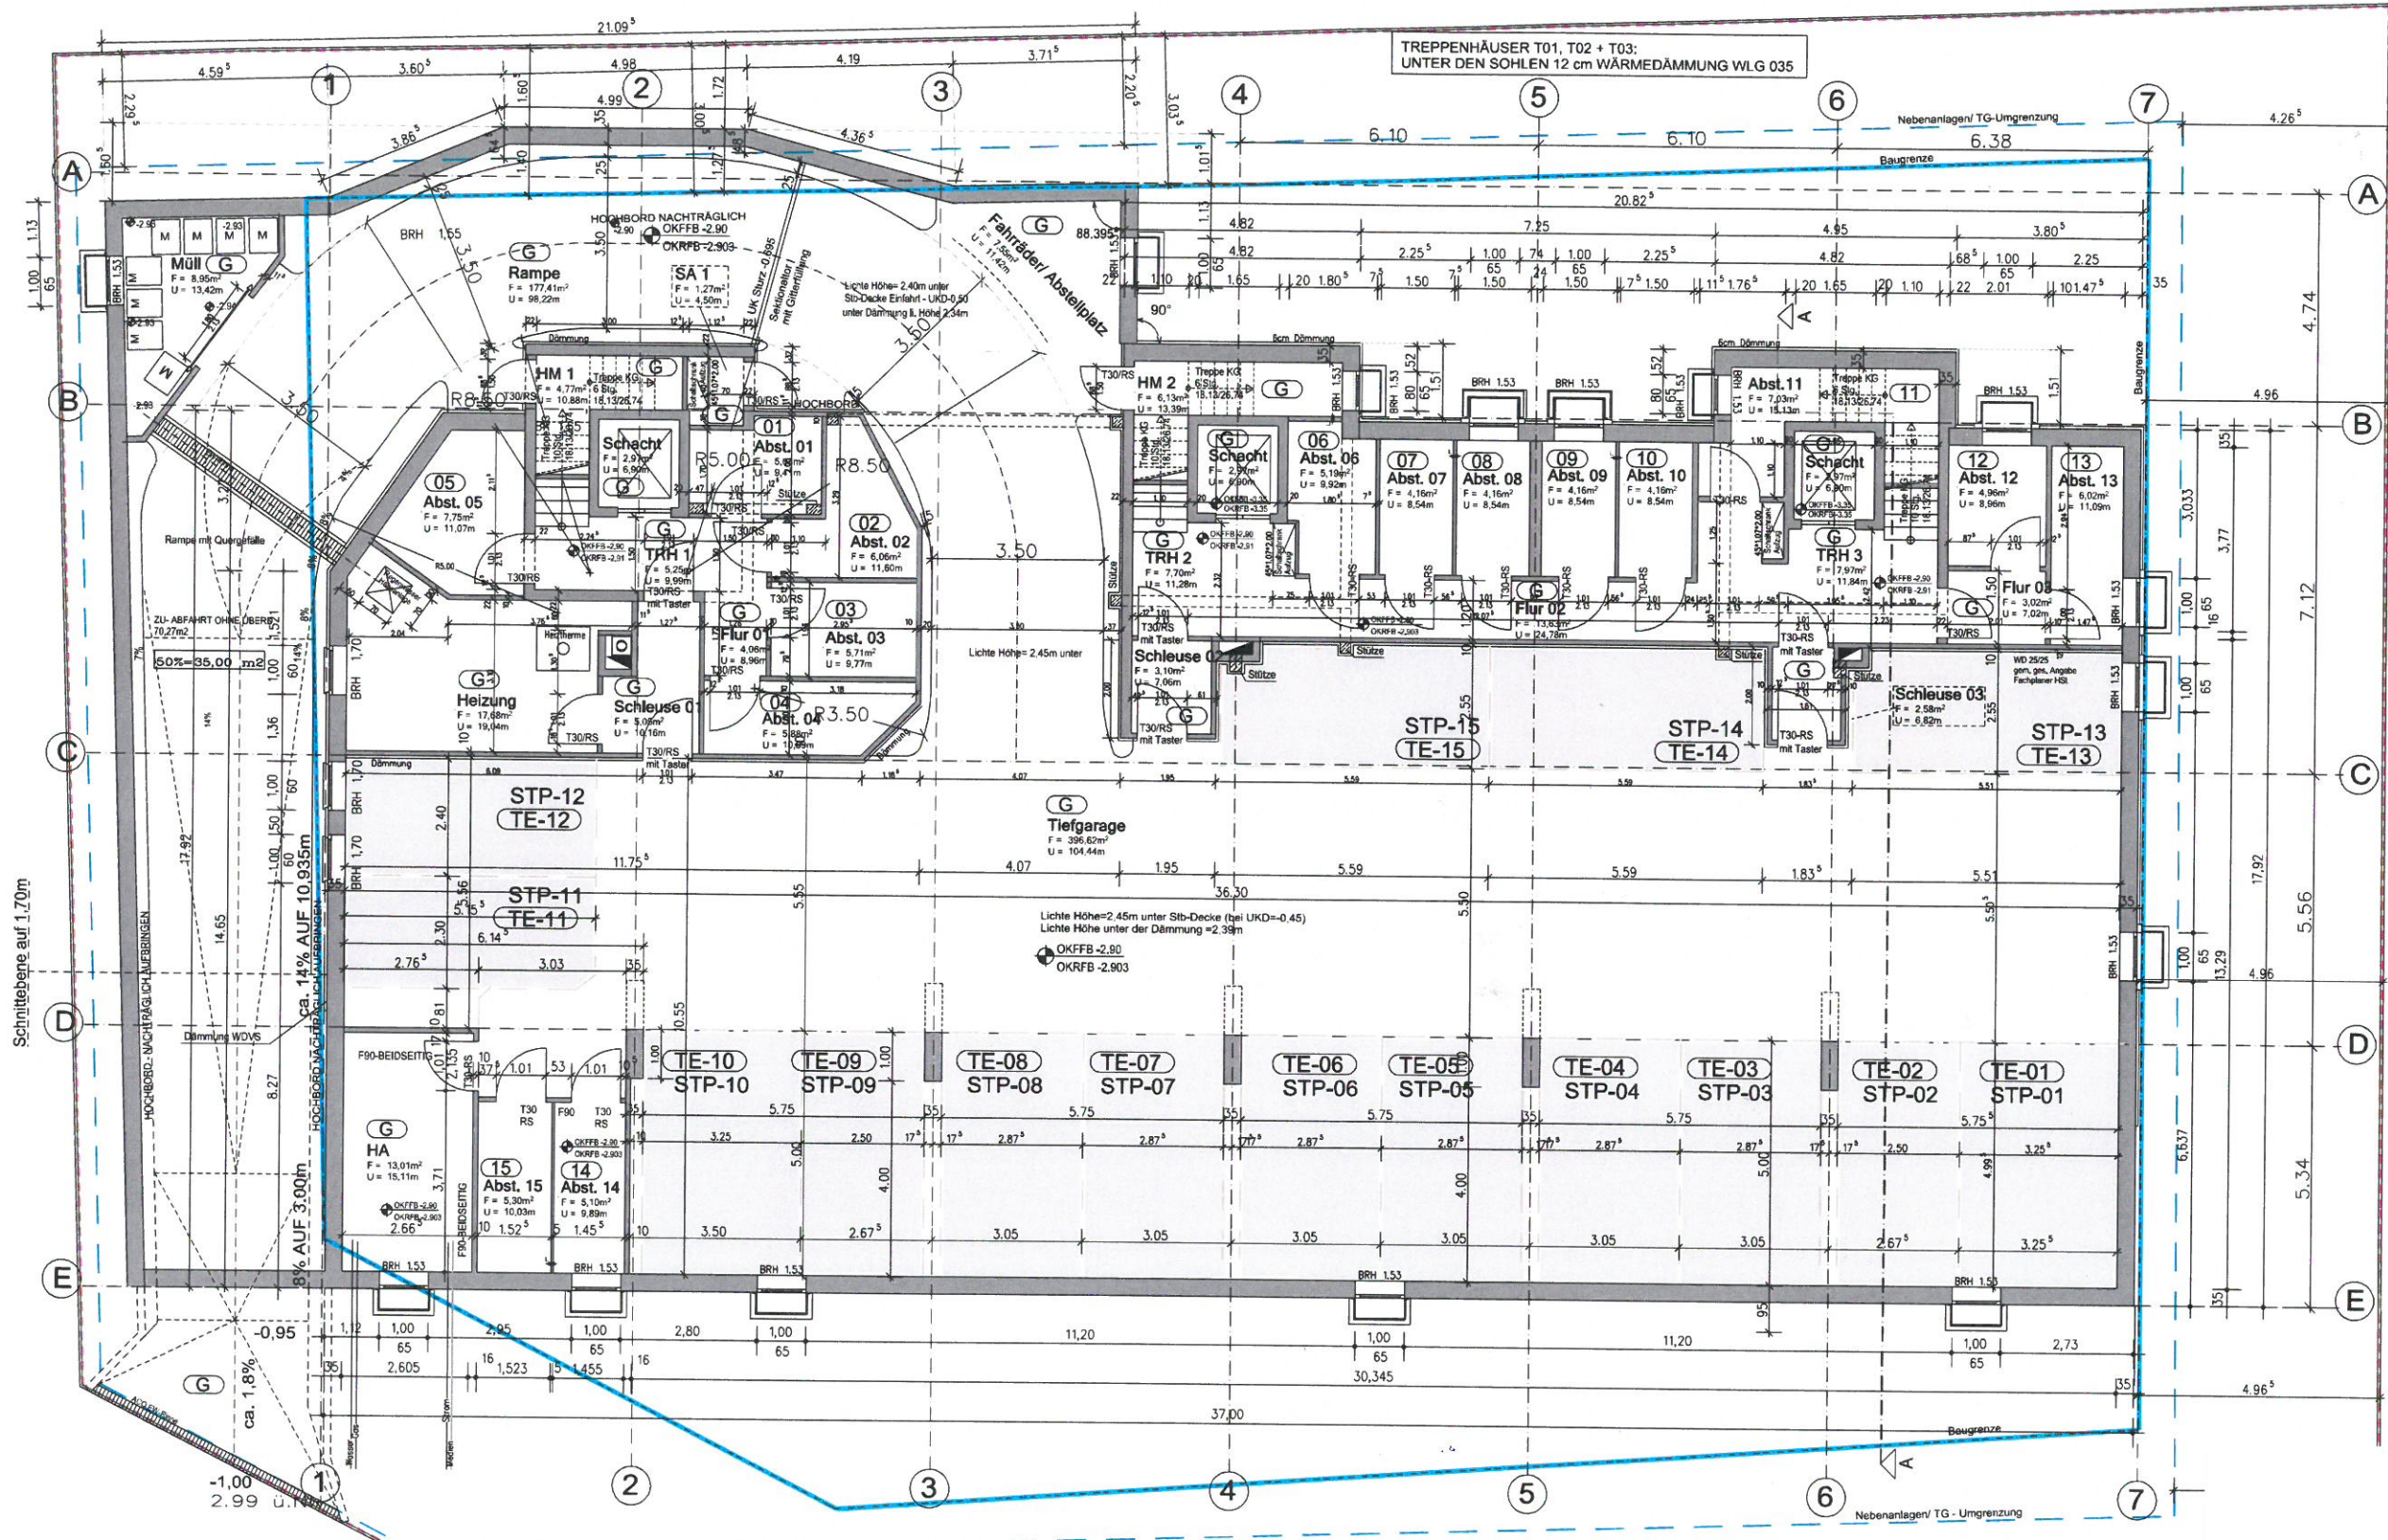

Tiefgarage/ Kellergeschoss